


BZSH ZUGLÓI TEMPLOMKÖRZET ZSINAGÓGA ÉPÜLET
 UTCAI HOMLOKZAT HELYREÁLLÍTÁSDI TERVE
 BUDAPEST XIV. KER. THÖKÖLY ÚT 83. ZSINAGÓGA

KÖZBESZERZÉSI ELJÁRÁSHOZ 2019. 03. 25.
 BUDAPESTI ÉPÍTŐMŰVÉSZ MŰHELY KFT. TERVE ALAPJÁN

É-1

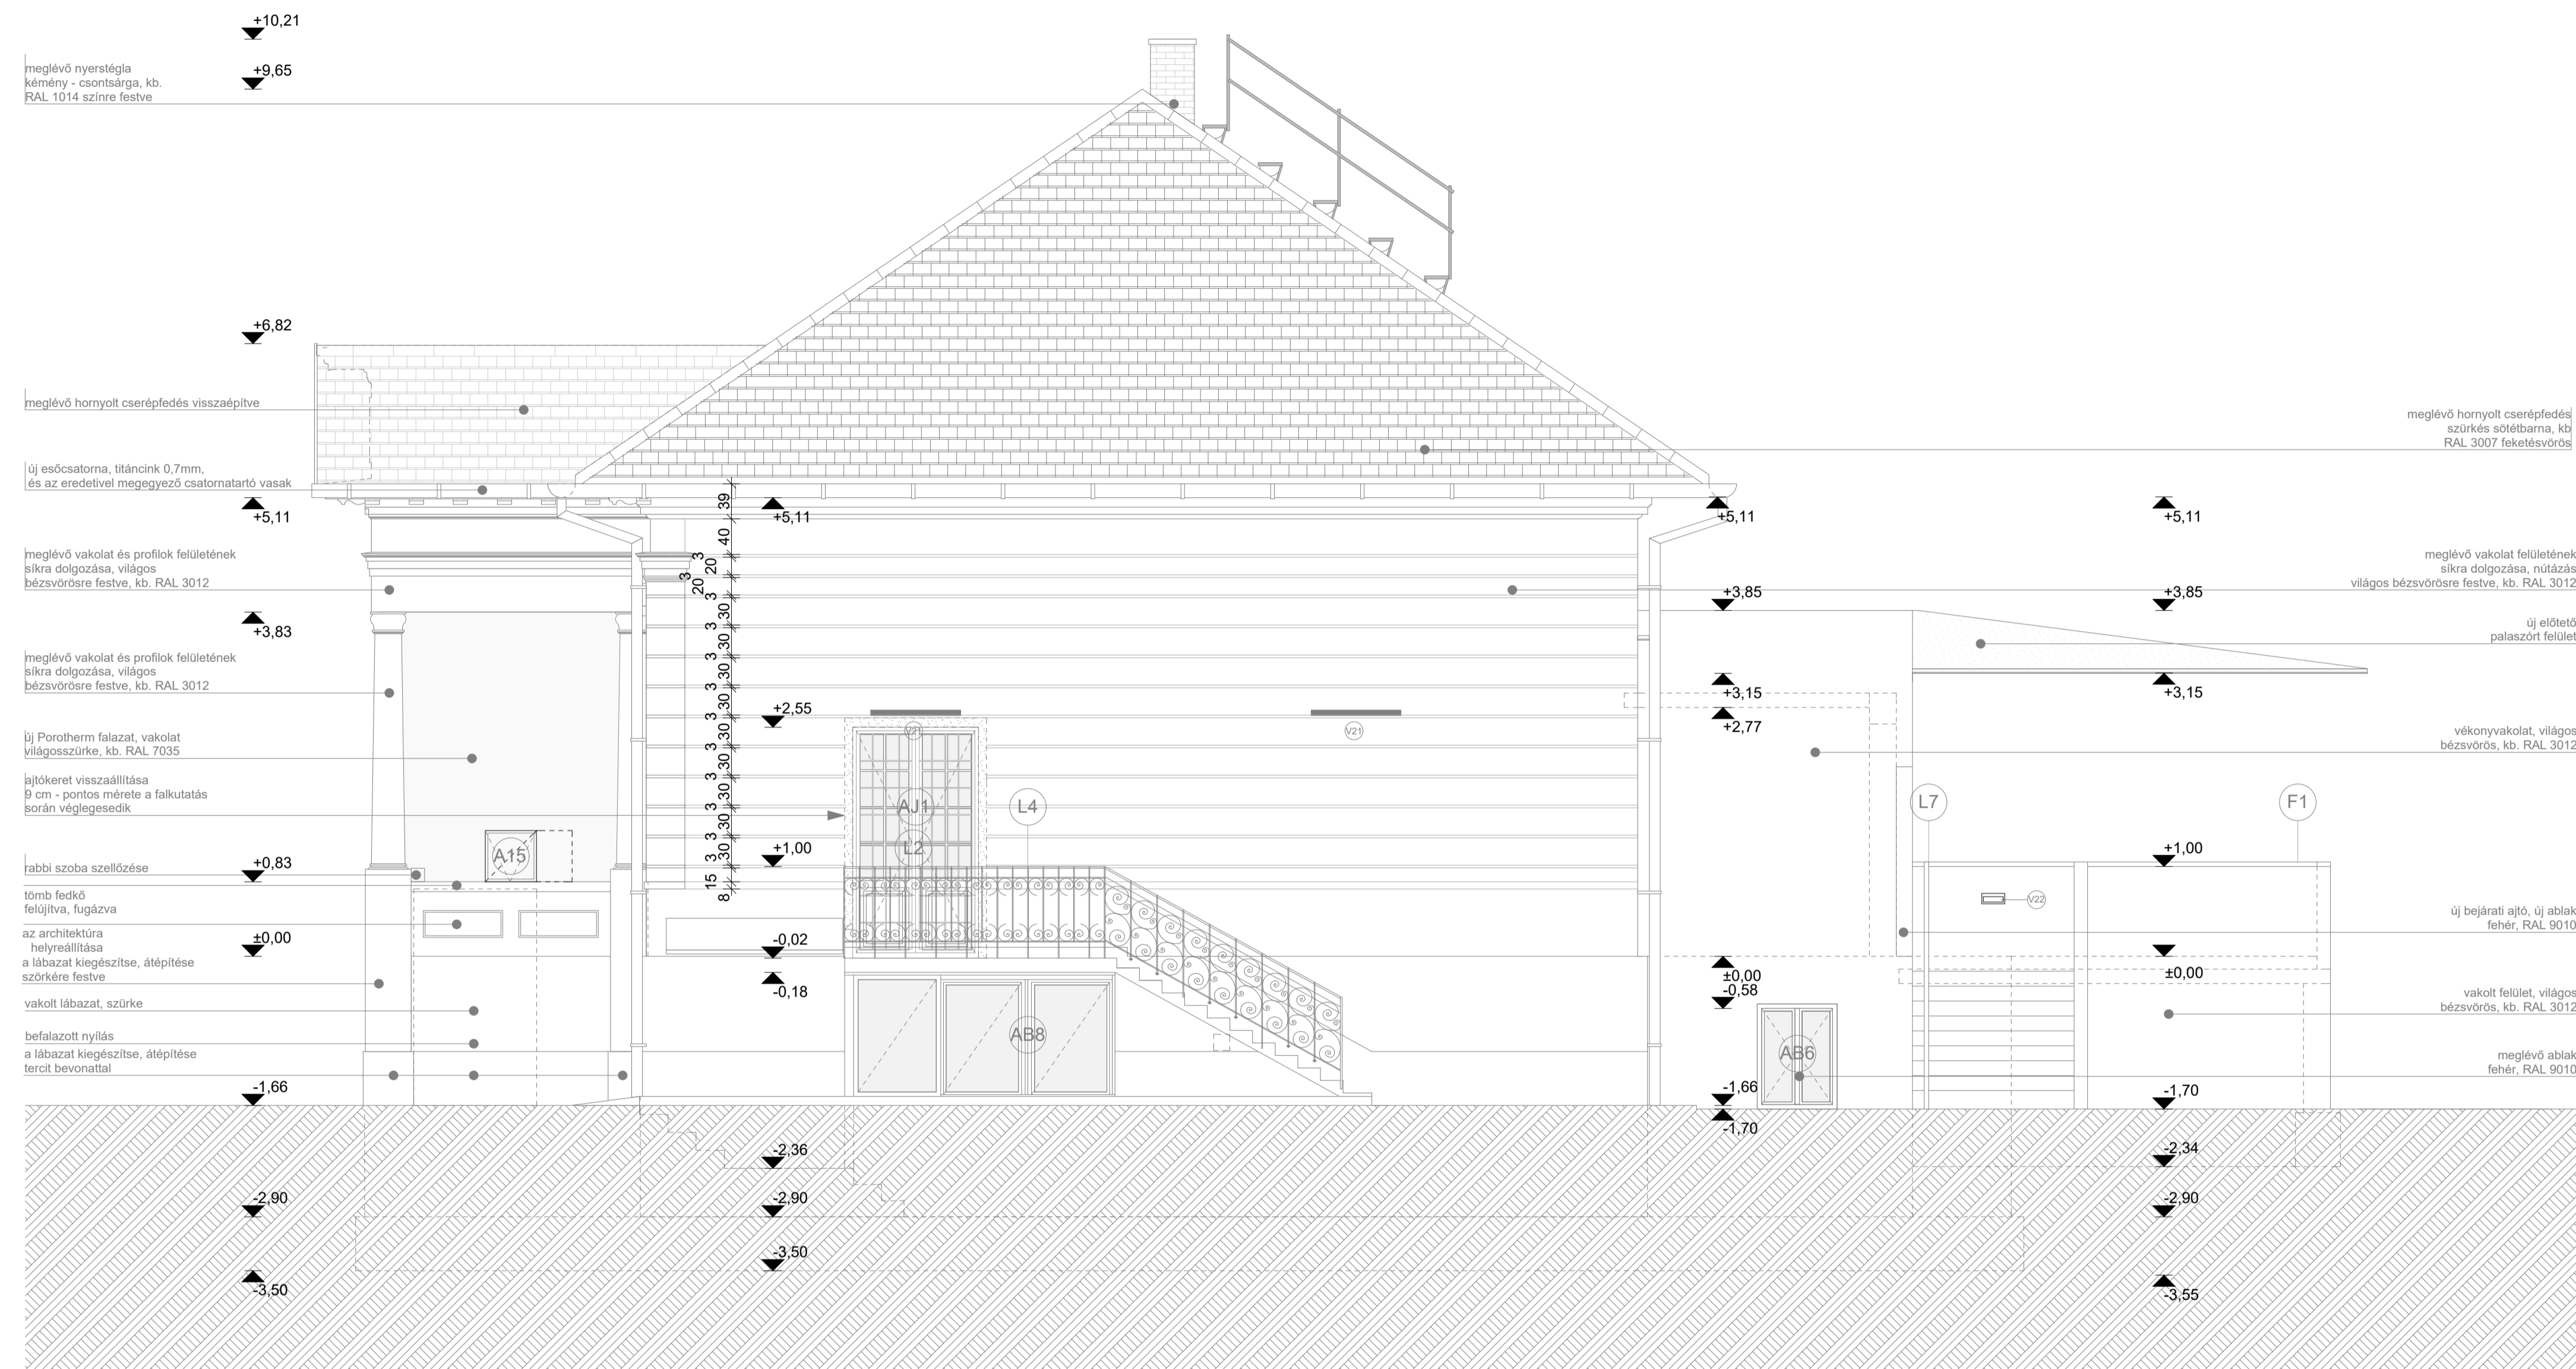




BZSH ZUGLÓI TEMPLOMKÖRZET ZSINAGÓGA ÉPÜLET
 UTCAI HOMLOKZAT HELYREÁLLÍTÁSI TERVE
 BUDAPEST XIV. KER. THÖKÖLY ÚT 83. ZSINAGÓGA

KÖZBESZERZÉSI ELJÁRÁSHOZ 2019. 03. 25.
 BUDAPESTI ÉPÍTŐMŰVÉSZ MŰHELY KFT. TERVE ALAPJÁN



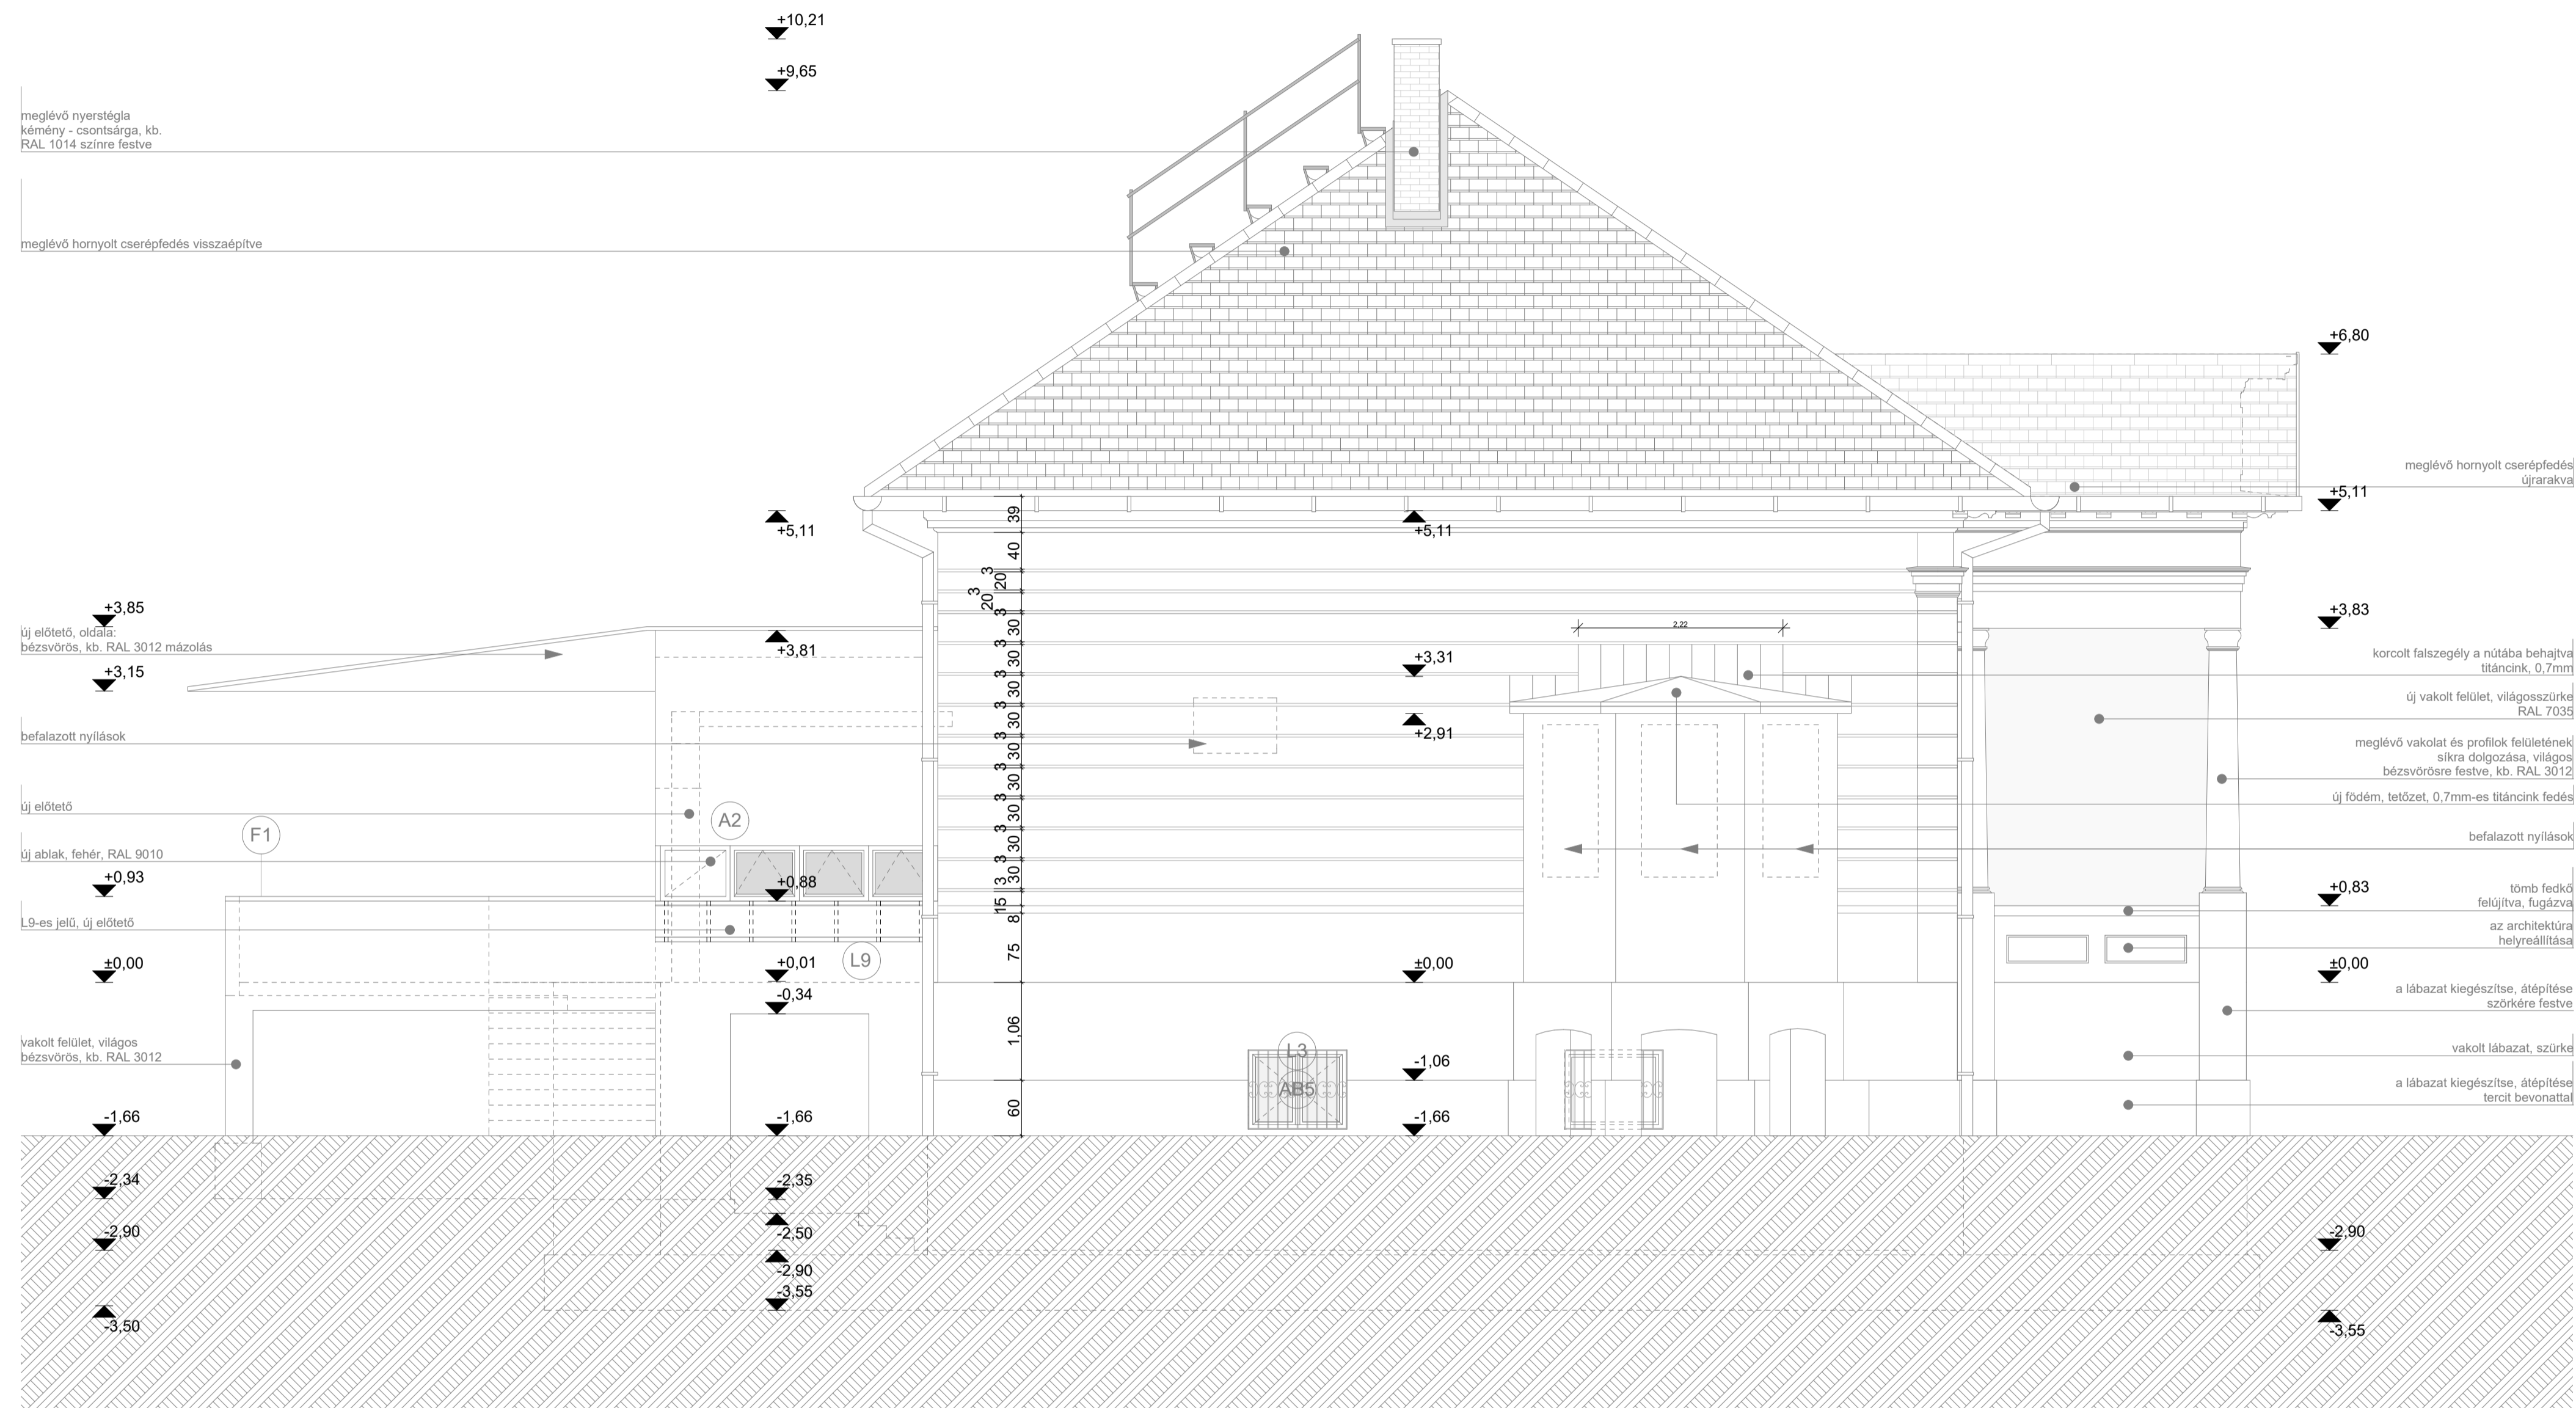

BZSH ZUGLÓI TEMPLOMKÖRZET ZSINAGÓGA ÉPÜLET
 UTCAI HOMLOKZAT HELYREÁLLÍTÁSDI TERVE
 BUDAPEST XIV. KER. THÖKÖLY ÚT 83. ZSINAGÓGA

KÖZBESZERZÉSI ELJÁRÁSHOZ 2019. 03. 25.
 BUDAPESTI ÉPÍTŐMŰVÉSZ MŰHELY KFT. TERVE ALAPJÁN

